



GAVELFASAD FRAMSIDA

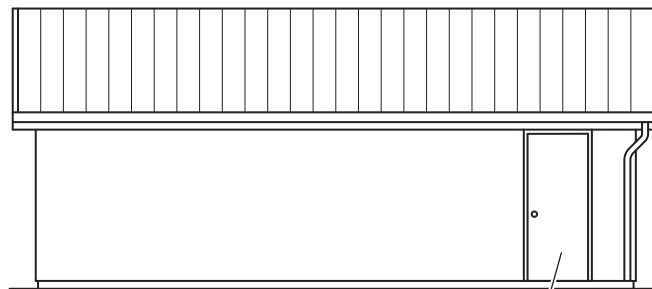


LÅNGFASADER

DÖRR I EN LÅNGFASAD

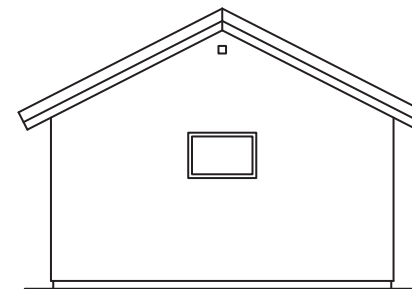


GAVELFASAD BAKSIDA

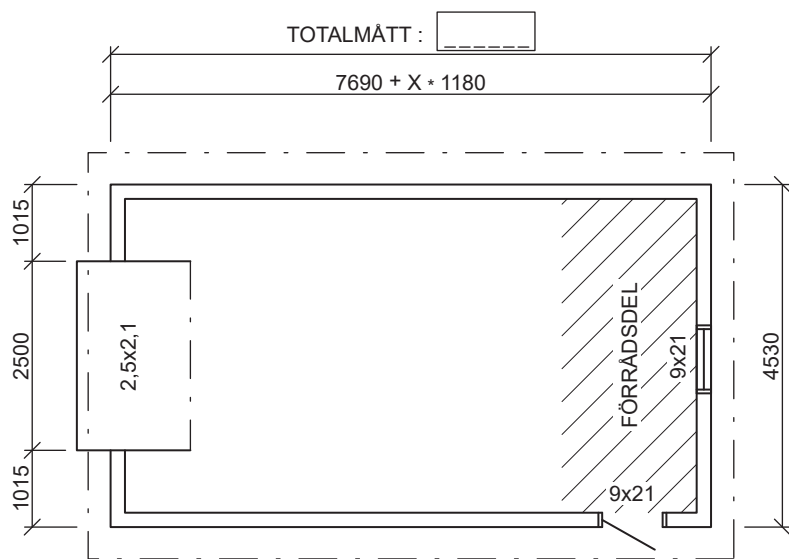

PLAN

☐ KRYSS I RUTAN = SPEGELVÄND PLAN

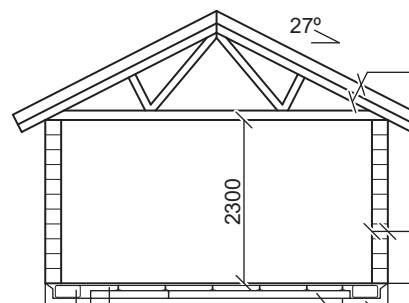

ARMERINGSBYGLAR

SEKTION

TAKPANNOR
UNDERLAGSPAPP
22 RÅSPONT
TAKSTOLAR

190 MURBLOCK FÖRDEL
10 PUTS

GRUNDISOLERINGSPAPP

L-ELEMENT

ARMERINGSDISTANSER
ARMERINGSNÄT
100 BETONG C25/30

ISOLERSKIVA S100

REV.	ANTAL	REVIDERING AVSER	SIGN.
------	-------	------------------	-------

FINJA

Betongvägen 1, 281 93 Finja
Tel. 46 (0)10-455 20 00 www.finja.se

PROJ. NR.	RITAD AV	HANDLÄGGARE
-----------	----------	-------------

DATUM	ANSVARIG
-------	----------

ENKELGARAGE Fasader,
plan och sektion

FASTIGHET
KOMMUN

SKALA 1:100	OBJEKT	RITN. NR. A4	REV.
----------------	--------	------------------------	------