


PLAN

* = ÖPPNINGSBARA FÖNSTER. ÖVRIGA ÄR EJ ÖPPNINGSBARA

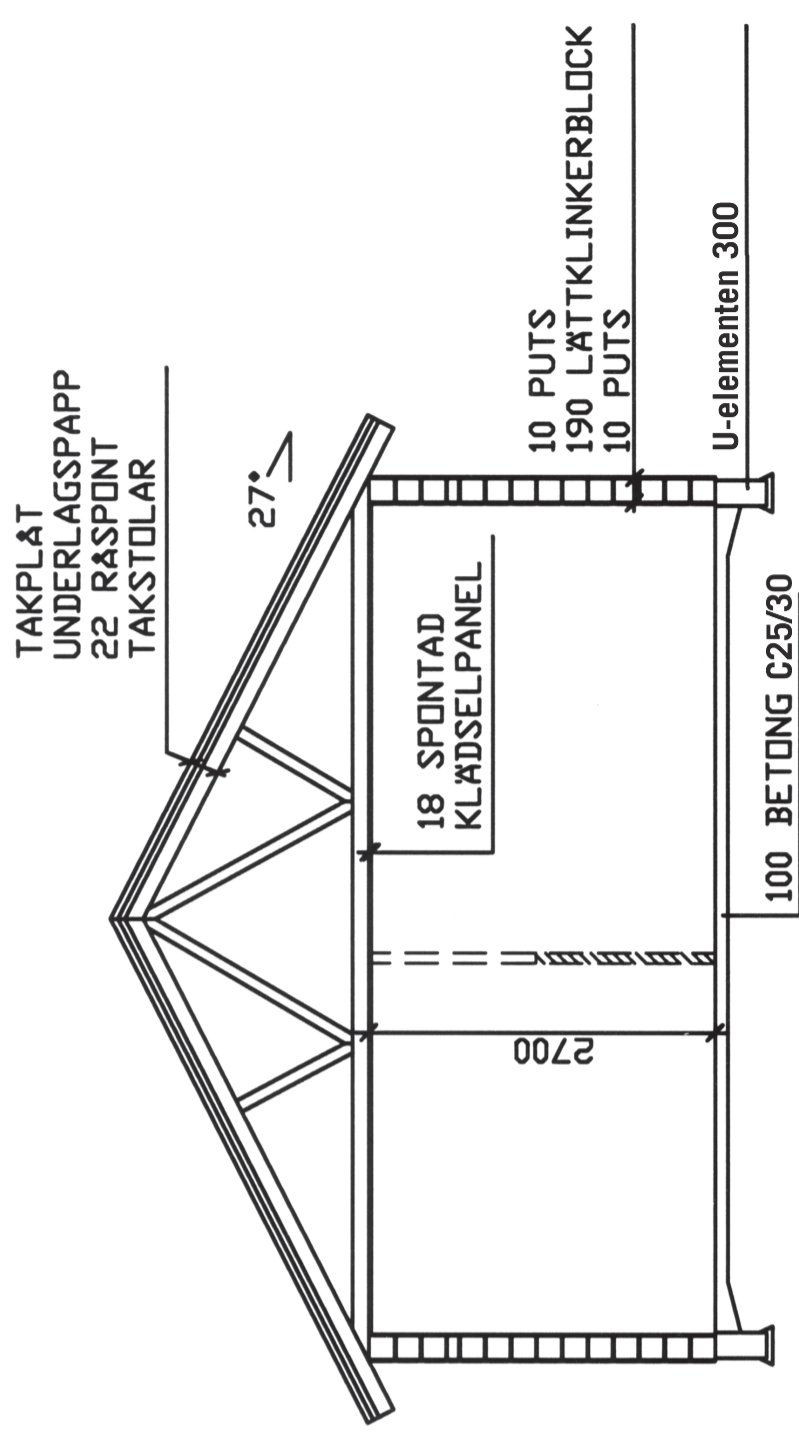


SEKTION

□ KRYSS I RUTAN = SPEGELVÄND PLAN


FASADER: SE RITNING A2

REV	ANTAL	SIGN	DATUM	PROJ NR	RITAD AV	HANDLJÄGARE
				DATUM		
				UNDERSKRIFT		
STALL						
PLAN OCH SEKTION						
FASTIGHET:						
KOMMUN:						
SKALA	OBJEKT	RETNING NR	REV			
		A1				


FINJA

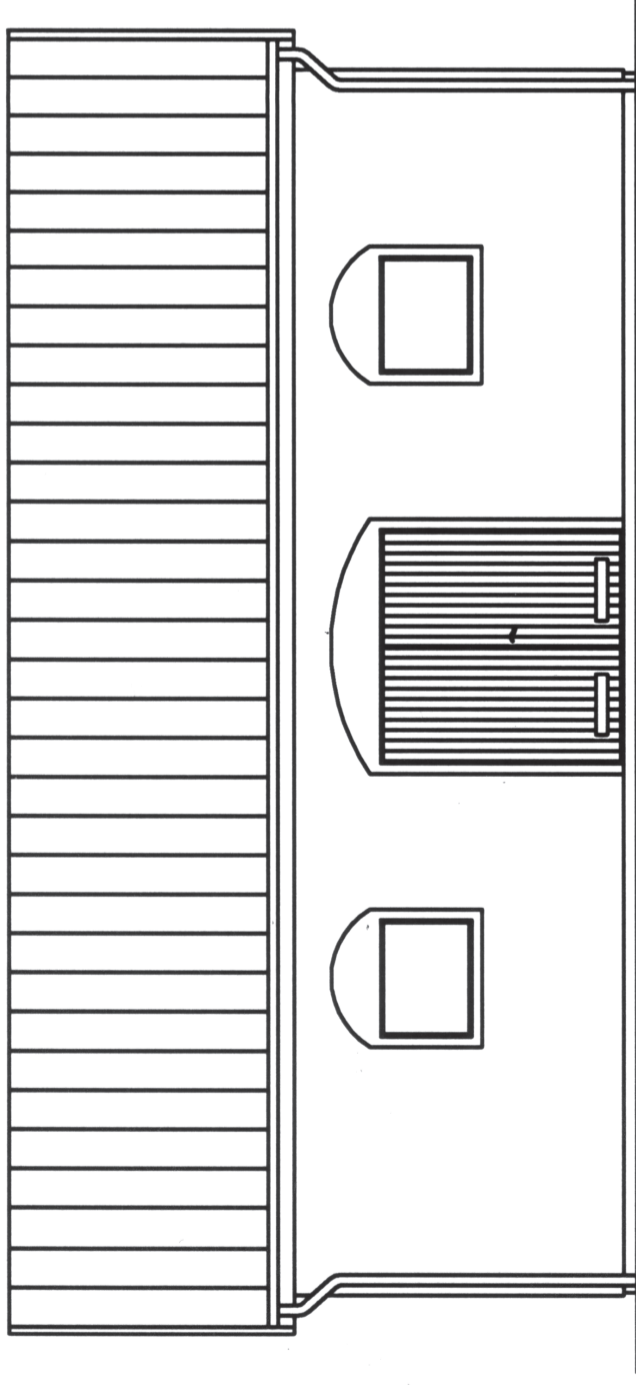


LÅNGFASAD ENTRÉ

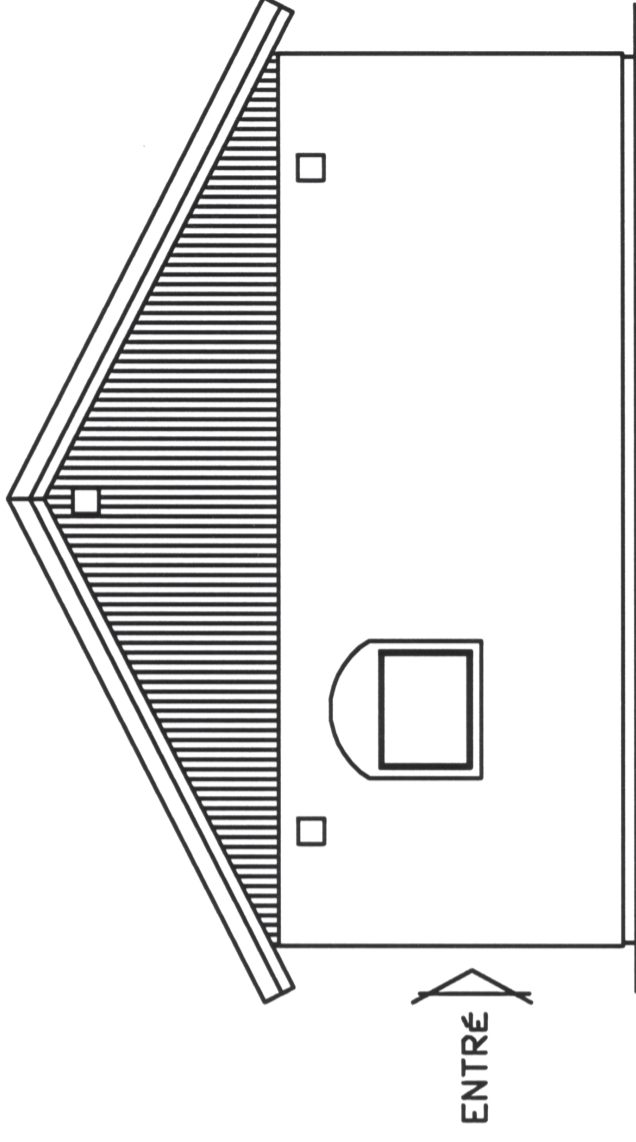

GAVELFASAD

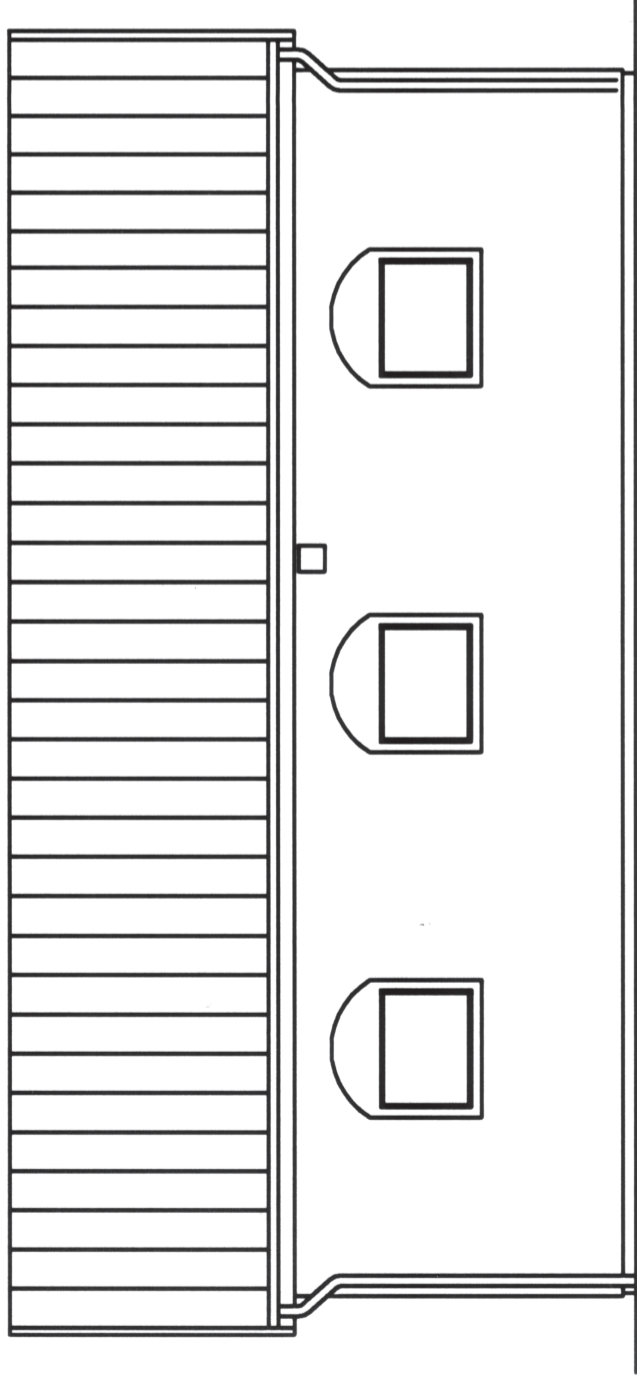

LÅNGFASAD BAKSIDA

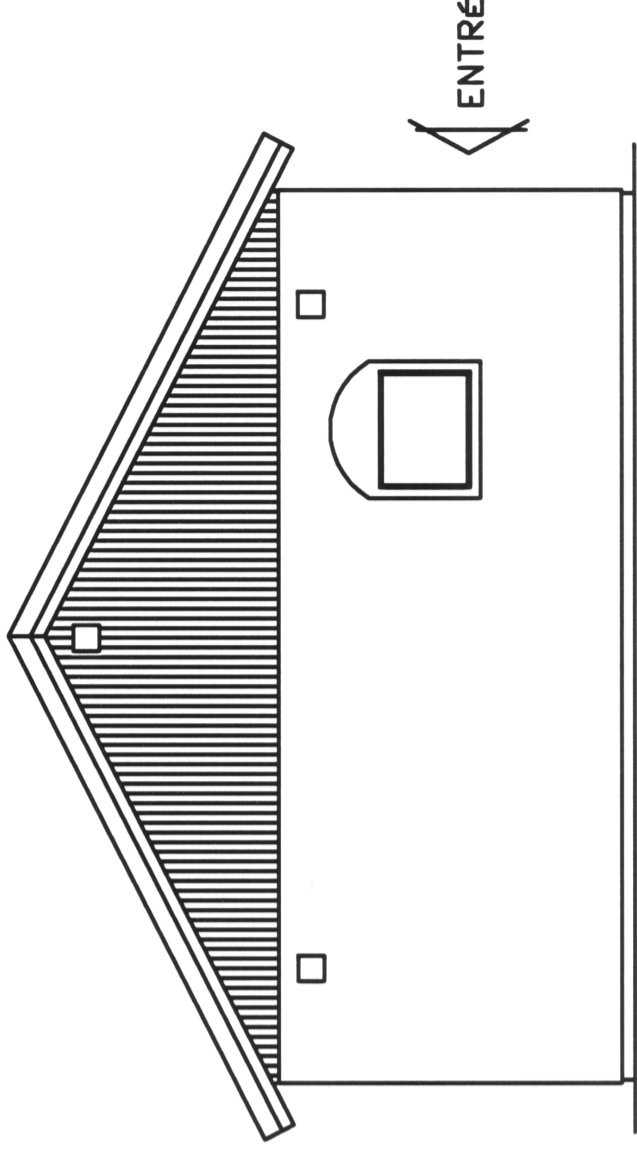

GAVELFASAD

REV	ANTAL	SIGN	DATUM	PROJ NR	RITAD AV	HANDLIGGARE
				DATUM	UNDERSKRIFT	
FINJA				STALL FASADER		
				FASTIGHET: KOMMUN:		
		SKALA	OBJEKT	RTNING NR	REV	
				A2		