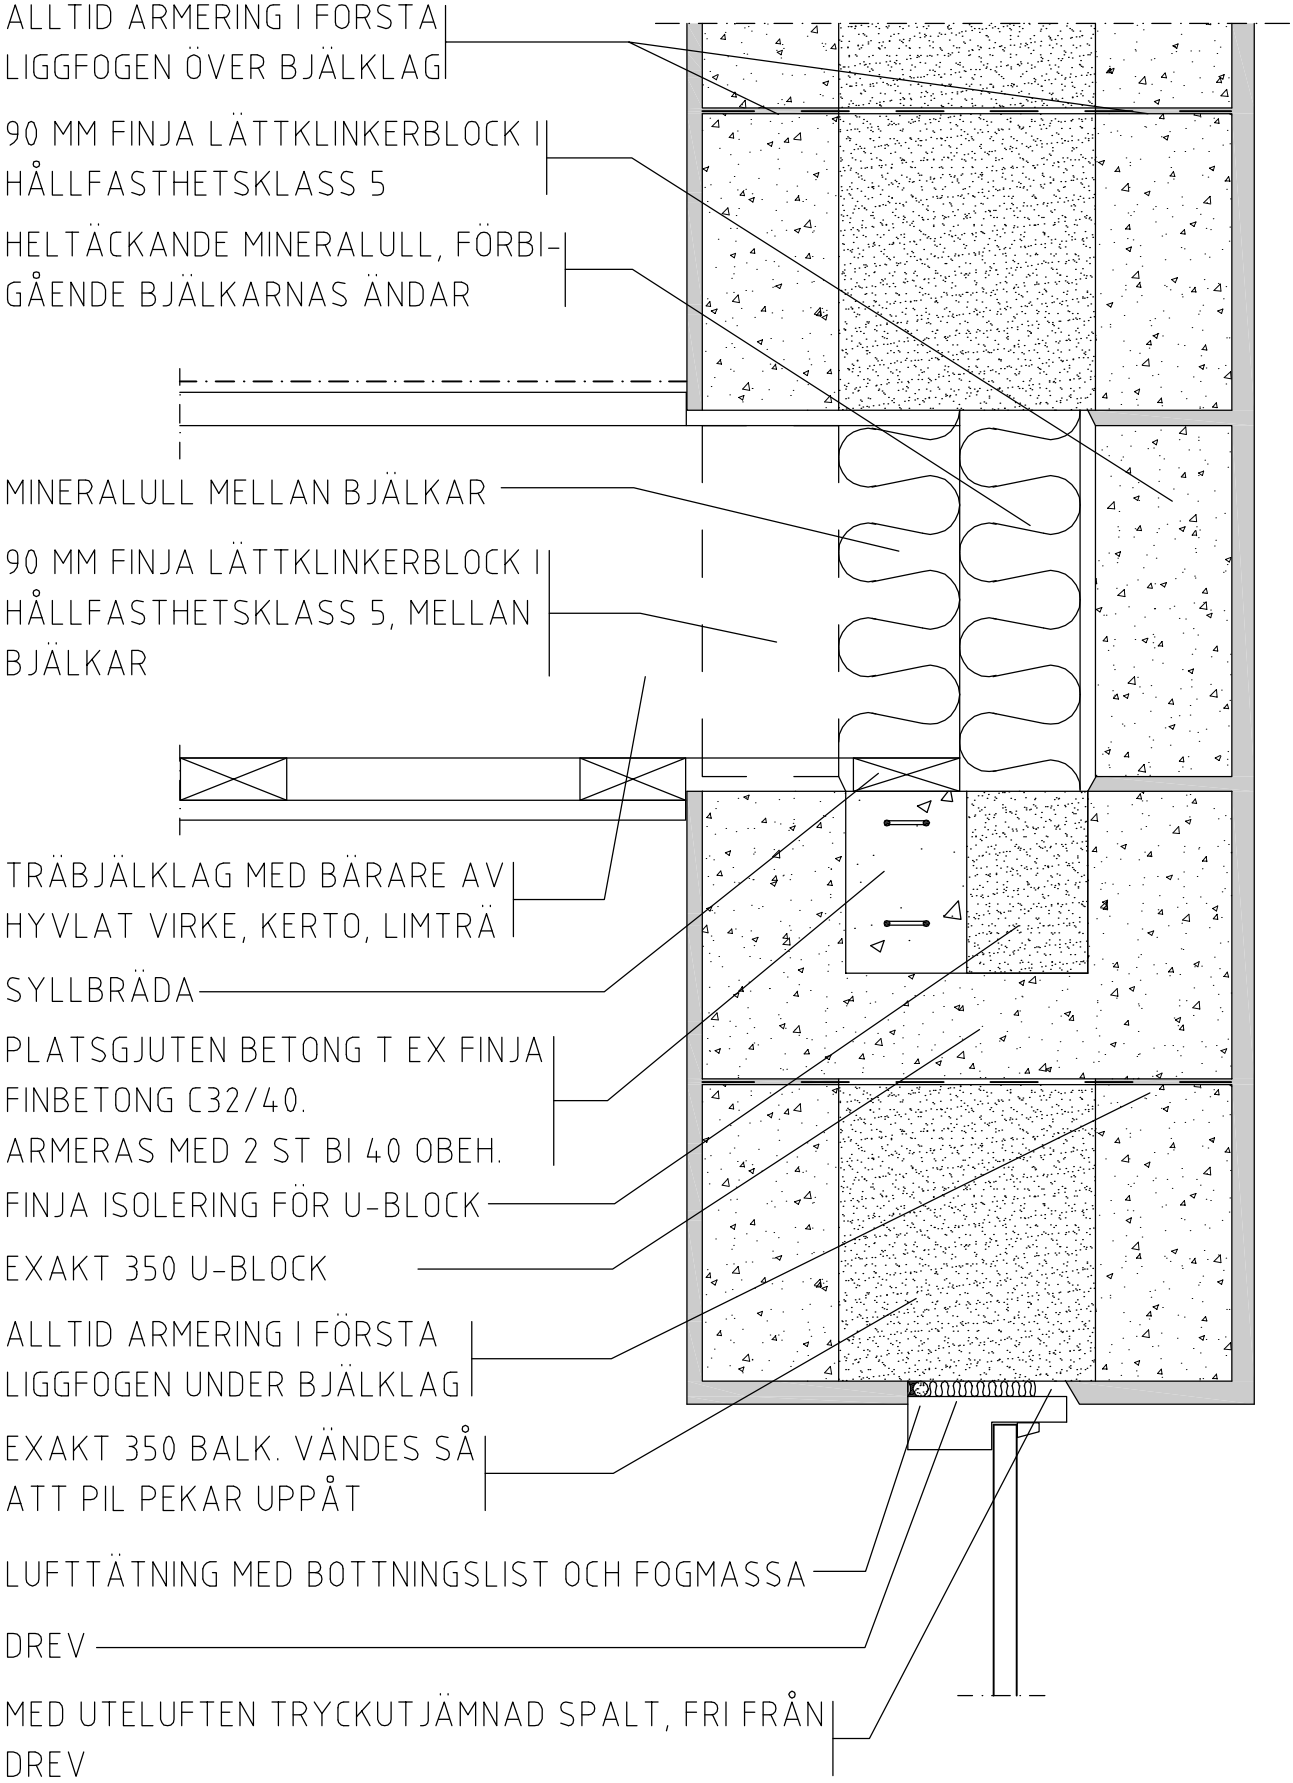

Redovisad detalj är Finjas förslag till utförande. Ansvarig projektör har det slutliga ansvaret för att utförandet uppfyller gällande regler.

FINJA

Betongvägen 1, 281 93 Finja

FINJA EXAKT 350 ÖVER FÖNSTER OCH ANSLUTNING AV BJÄLKLAG MED BÄRARE AV TRÄ

Datum 2014-09-03

Reviderad

Skala 1:5

Beteckning 16-05