



Grundsocklar
300 mm höga

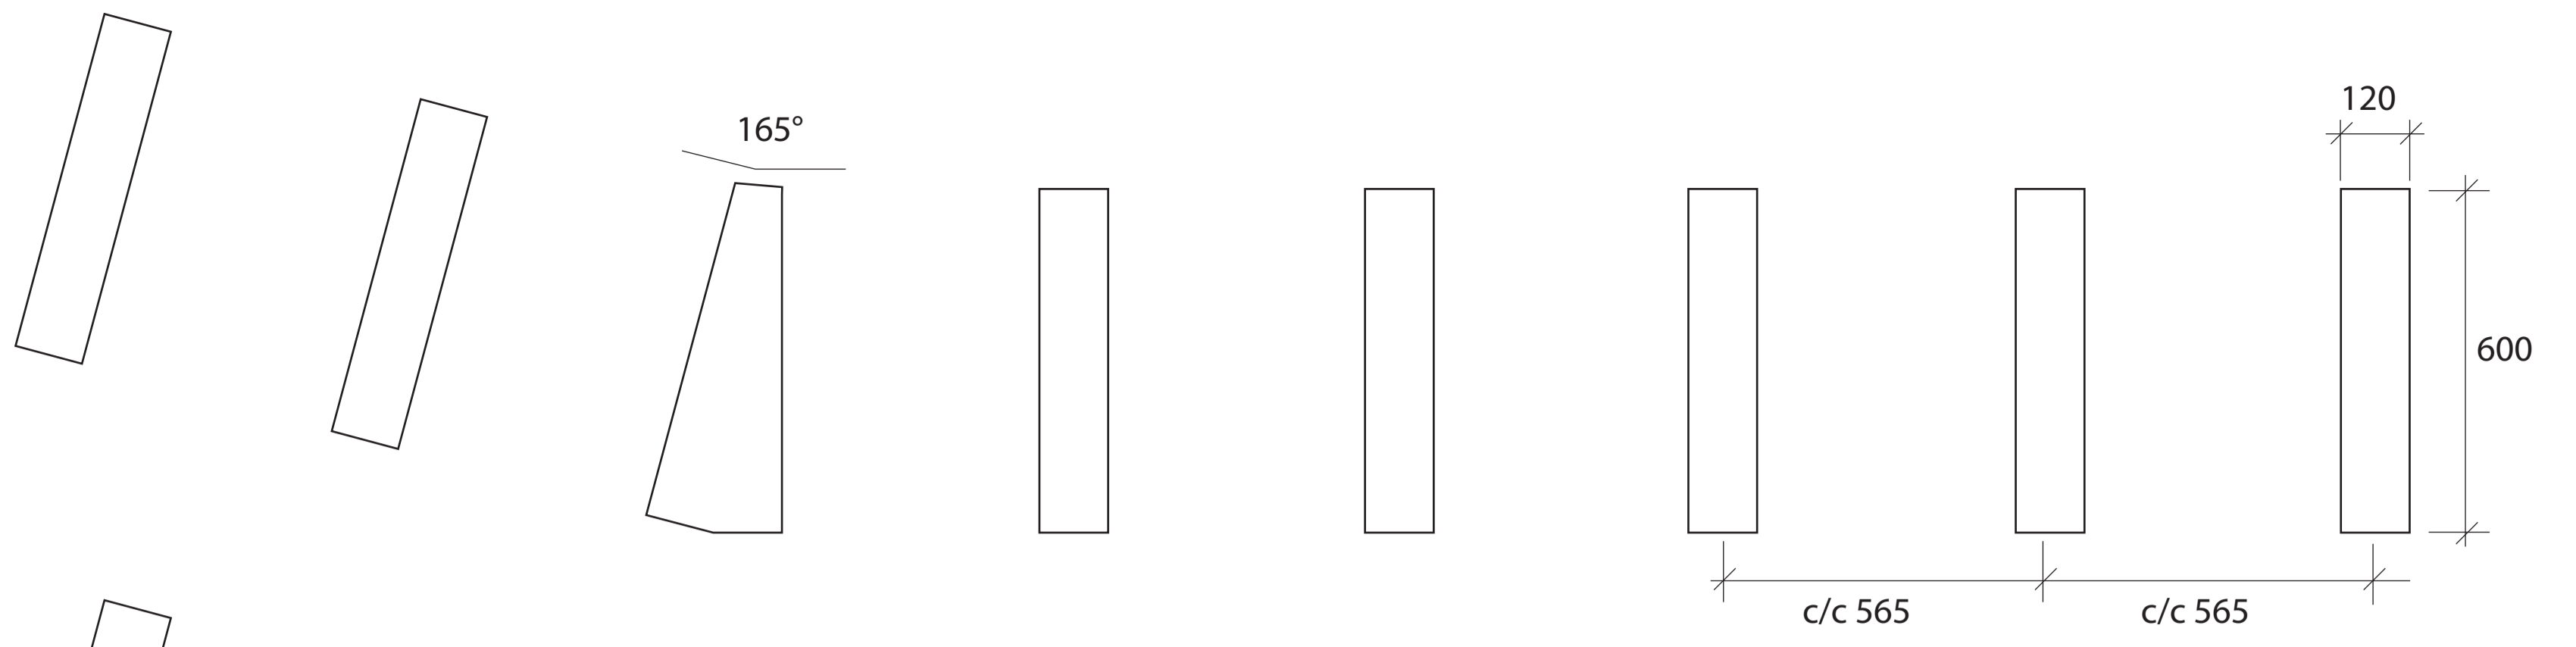


Skift 1

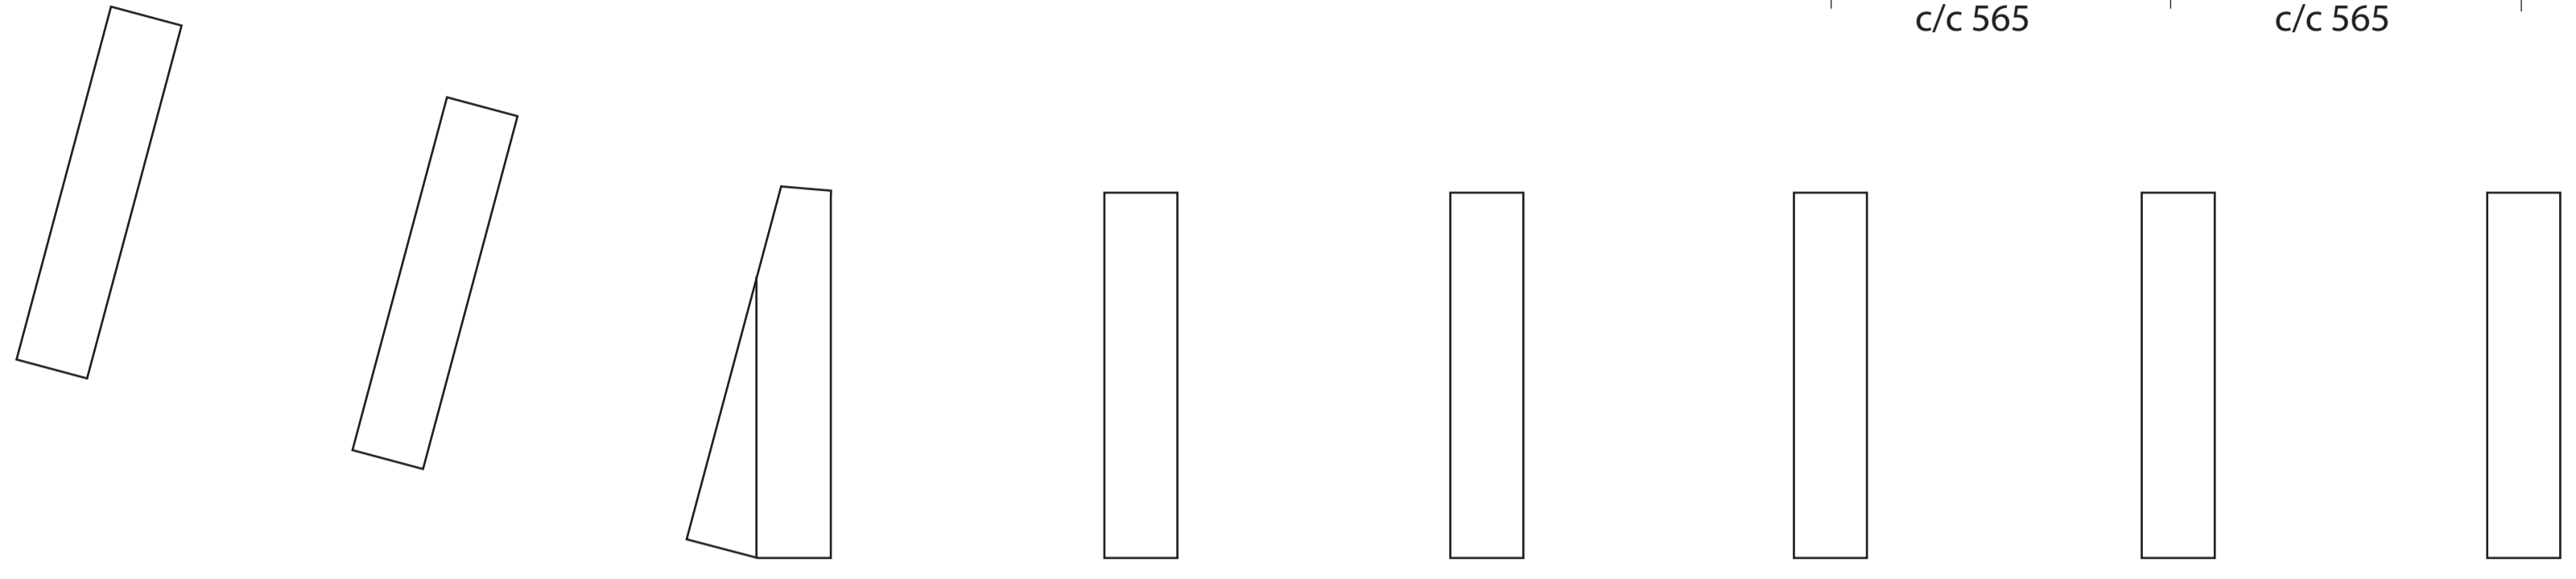


Kapade block

Skift 2

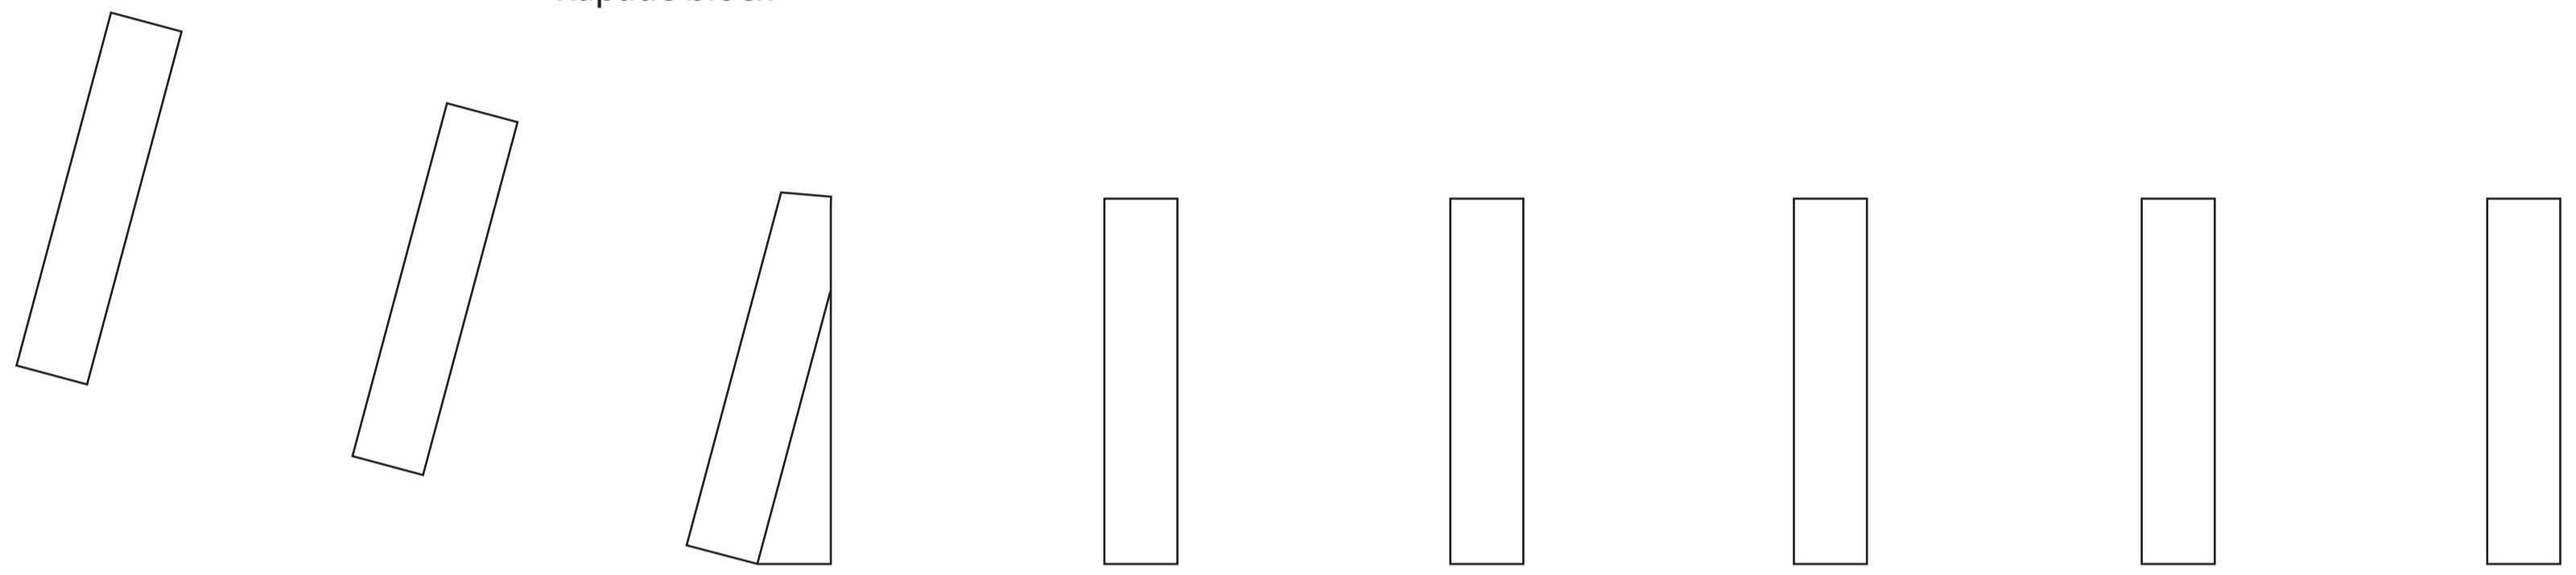


Skift 3

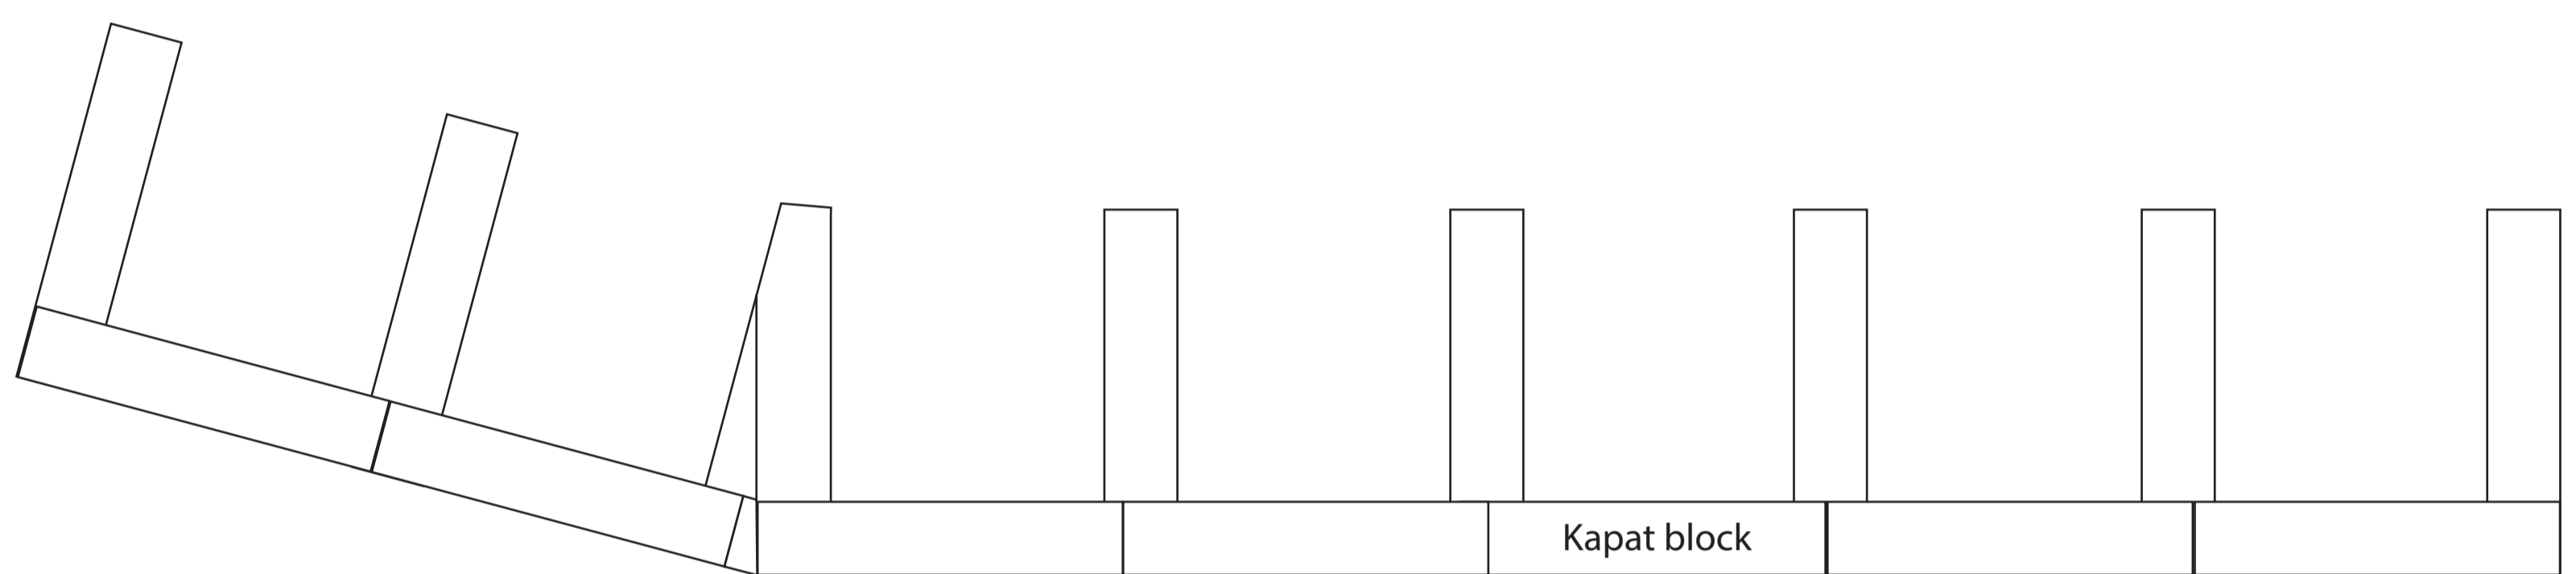


Passbit

Kapat block

Skivan på

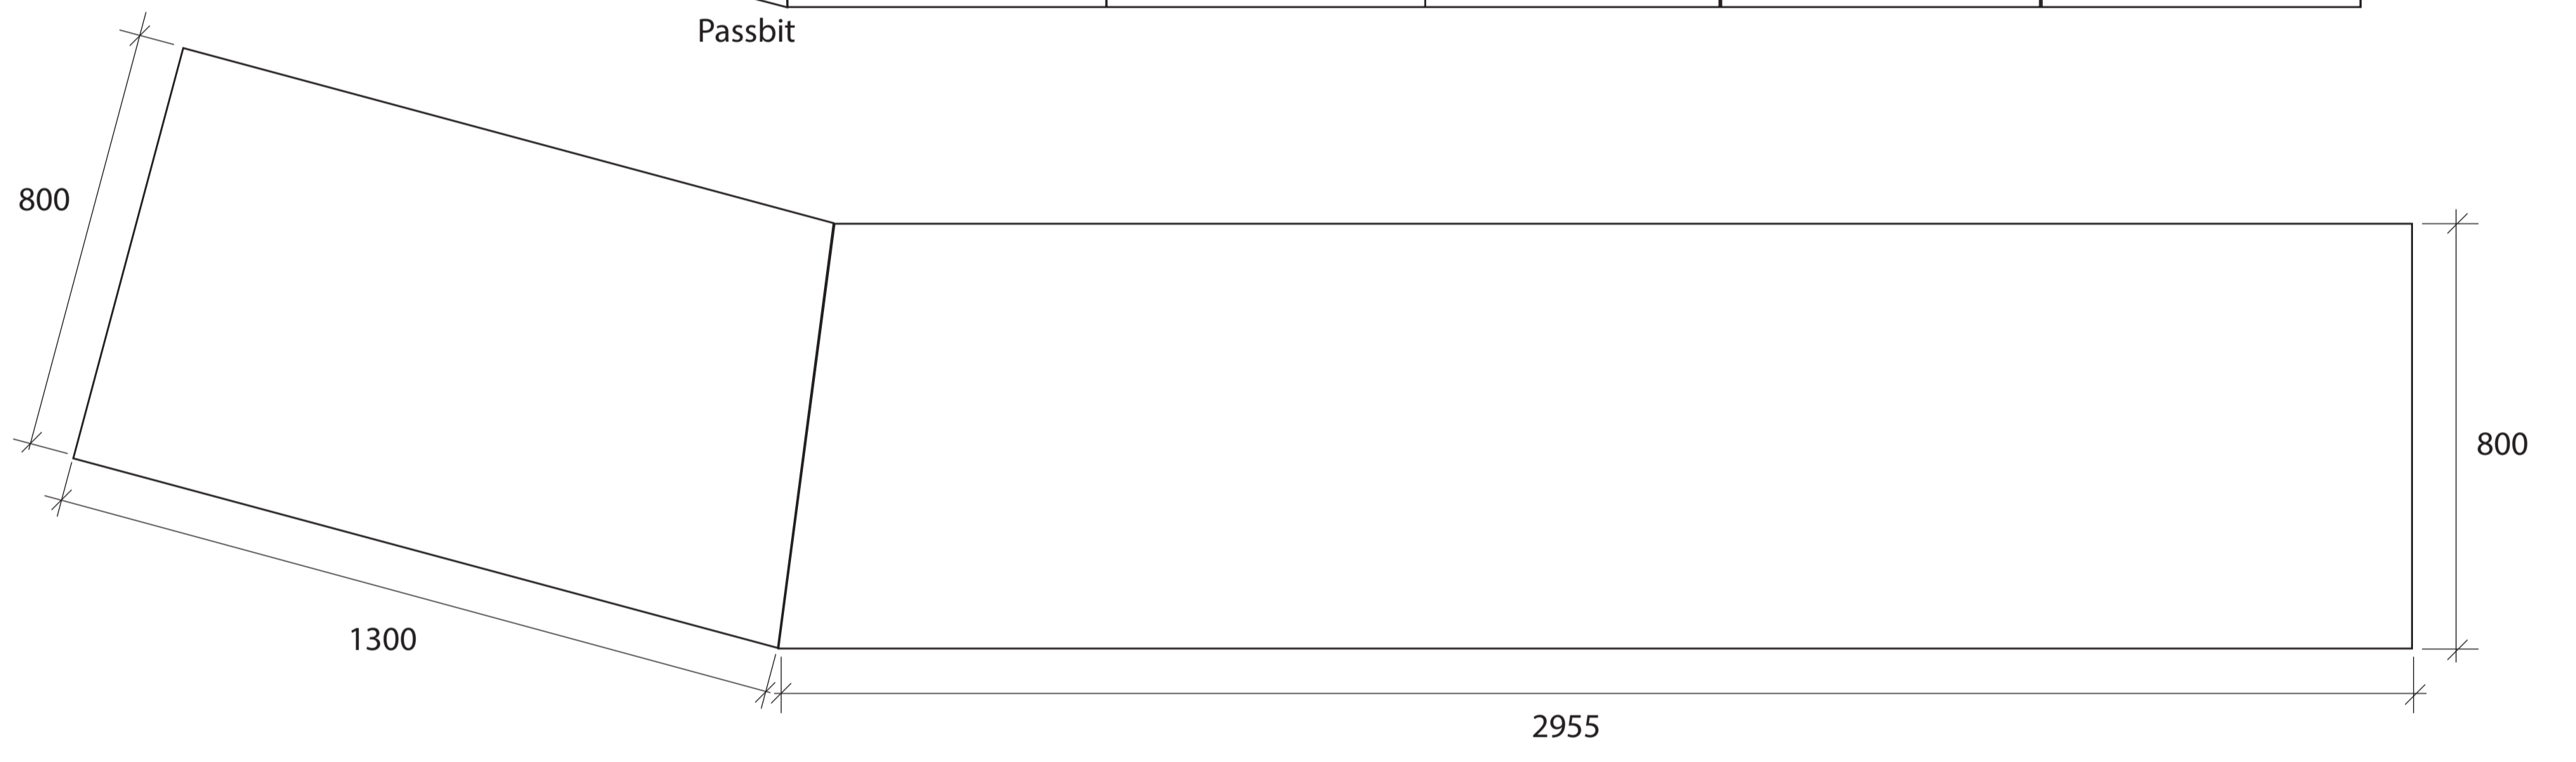

Front

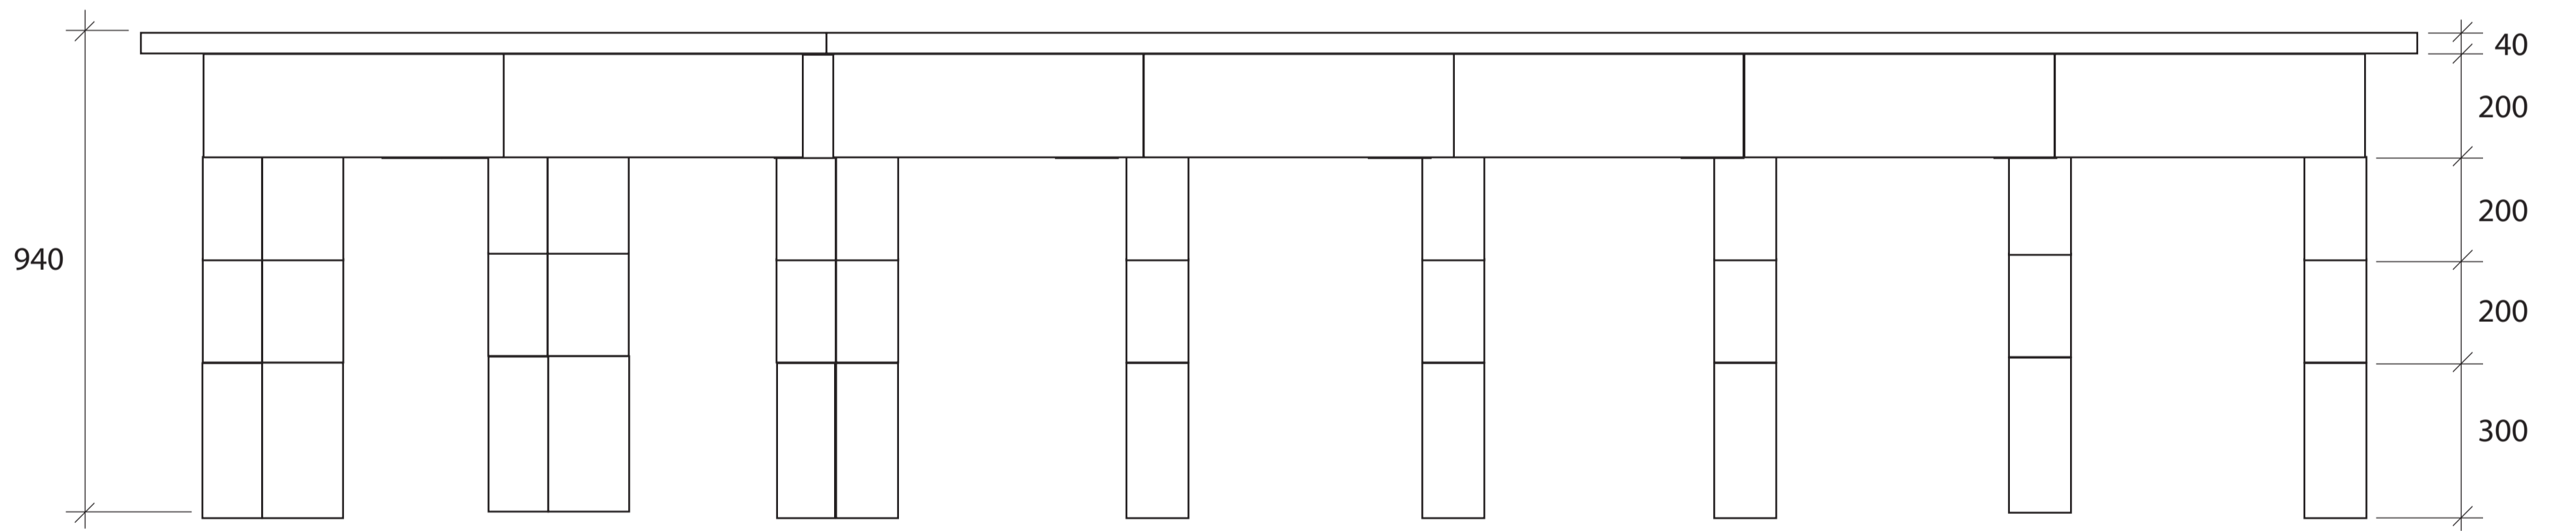

Front
med puts

